



# Außenanlagen Tierpark Ueckermünde Zoo - Foum, das offene Klassenzimmer

Grundriß

Maße nach Angaben des Herstellers


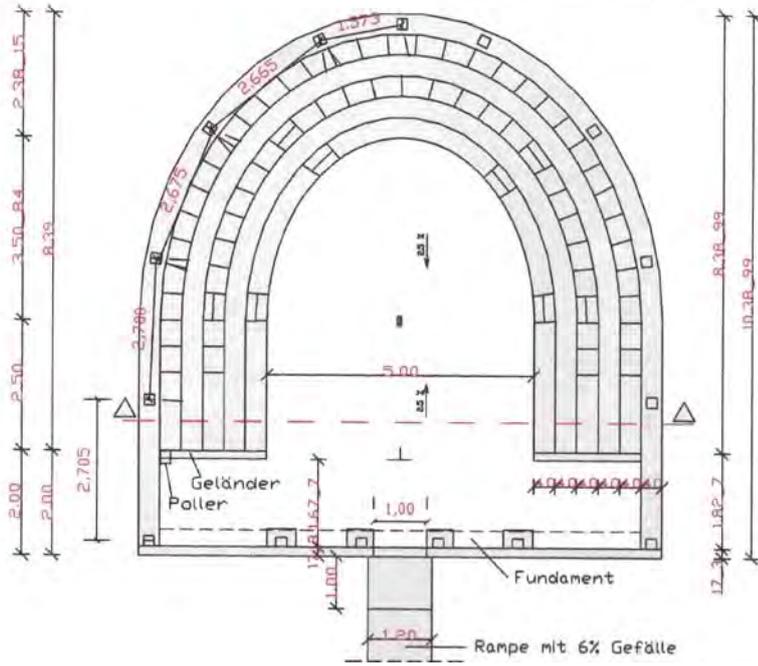


Vorderansicht

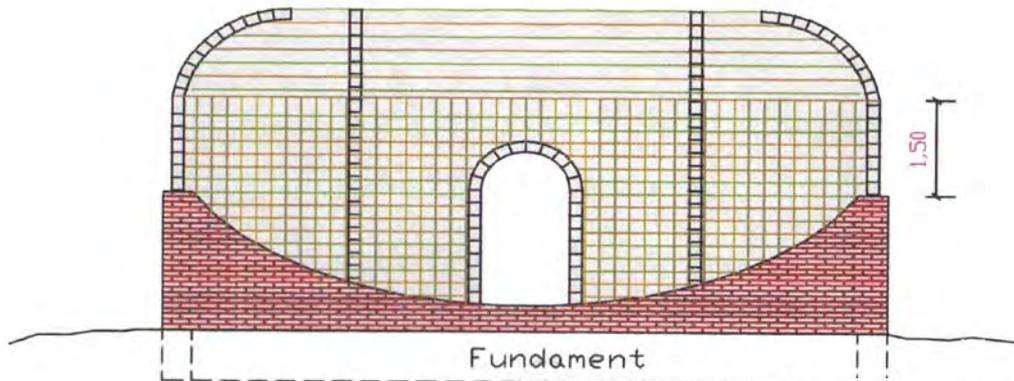

Detail Sitzfläche M 1:50

Schnitt

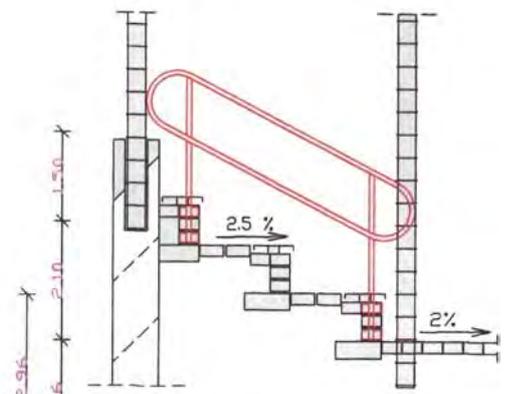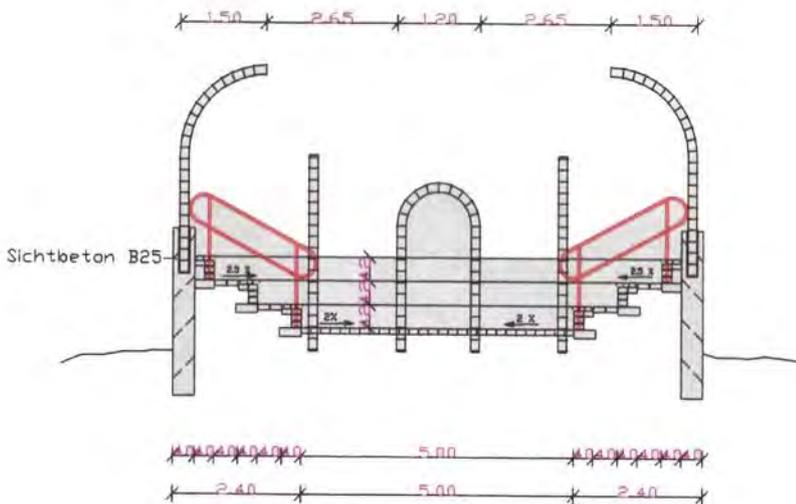

ÄNDERUNG	DATUM	UNTERSCHRIFT
<b>LANDSCHAFTSARCHITEKTUR - UND STADTGESTALTUNGSBÜRO FRIEDRICH REILMANN</b>		
GARTEN - UND LANDSCHAFTSARCHITEKT BDLA/AK DIPLOMGENIEUR LANDESPFLEGE (FH), WILDBIOLOGE, DIPLOMFORSTWIRT DORFSTRASSE 24 17375 MEIERSBERG (UECKERMÜNDER HEIDE) Tel: 0397780 20612 Funktel: 0172/6302987 Fax: 0397781 29443		
<b>PROJEKT: Errichtung eines Atriums</b>		
Bildname:	aruns	Maßstab 1 : 100
DATUM:	30.08.1999	UNTERSCHRIFT:
PROJEKTNUMMER: 133/2-7-99	BLATT: 1	

# Das offene Klassenzimmer im Atrium Tierpark Ueckermünde



ÄNDERUNG:	DATUM:	UNTERSCHRIFT:
<b>LANDSCHAFTSARCHITEKTUR - UND STADTGESTALTUNGSBÜRO FRIEDRICH KEILMANN</b>		
<small>GARTEN - UND LANDSCHAFTSARCHITEKT BDLA/AK DIPLOMINGENIEUR LANDESPFLEGE 67ND, WILDBIOLOGE, DIPLOMFORSTWIR DORFSTRASSE 24 17375 MEIERSBERG (UECKERMONDER HEIDE) Tel: (039778) 89612 Funktel: 0172/6505927 Fax: (039778) 29643</small>		
<b>PROJEKT:</b>	Tierpark Ueckermünde Atrium	
<b>MASSTAB:</b>	OHNE	
<b>DATUM:</b>	26.11.1997	UNTERSCHRIFT:
<b>PROJEKTNUMMER:</b>		<b>BLATT:</b>