



Genehmigungsantrag der Landesforst Mecklenburg – Vorpommern – Anstalt des öffentlichen Rechts - Hutewaldprojekt Ivenacker Eichen – Rückkehr historischer Waldnutzung

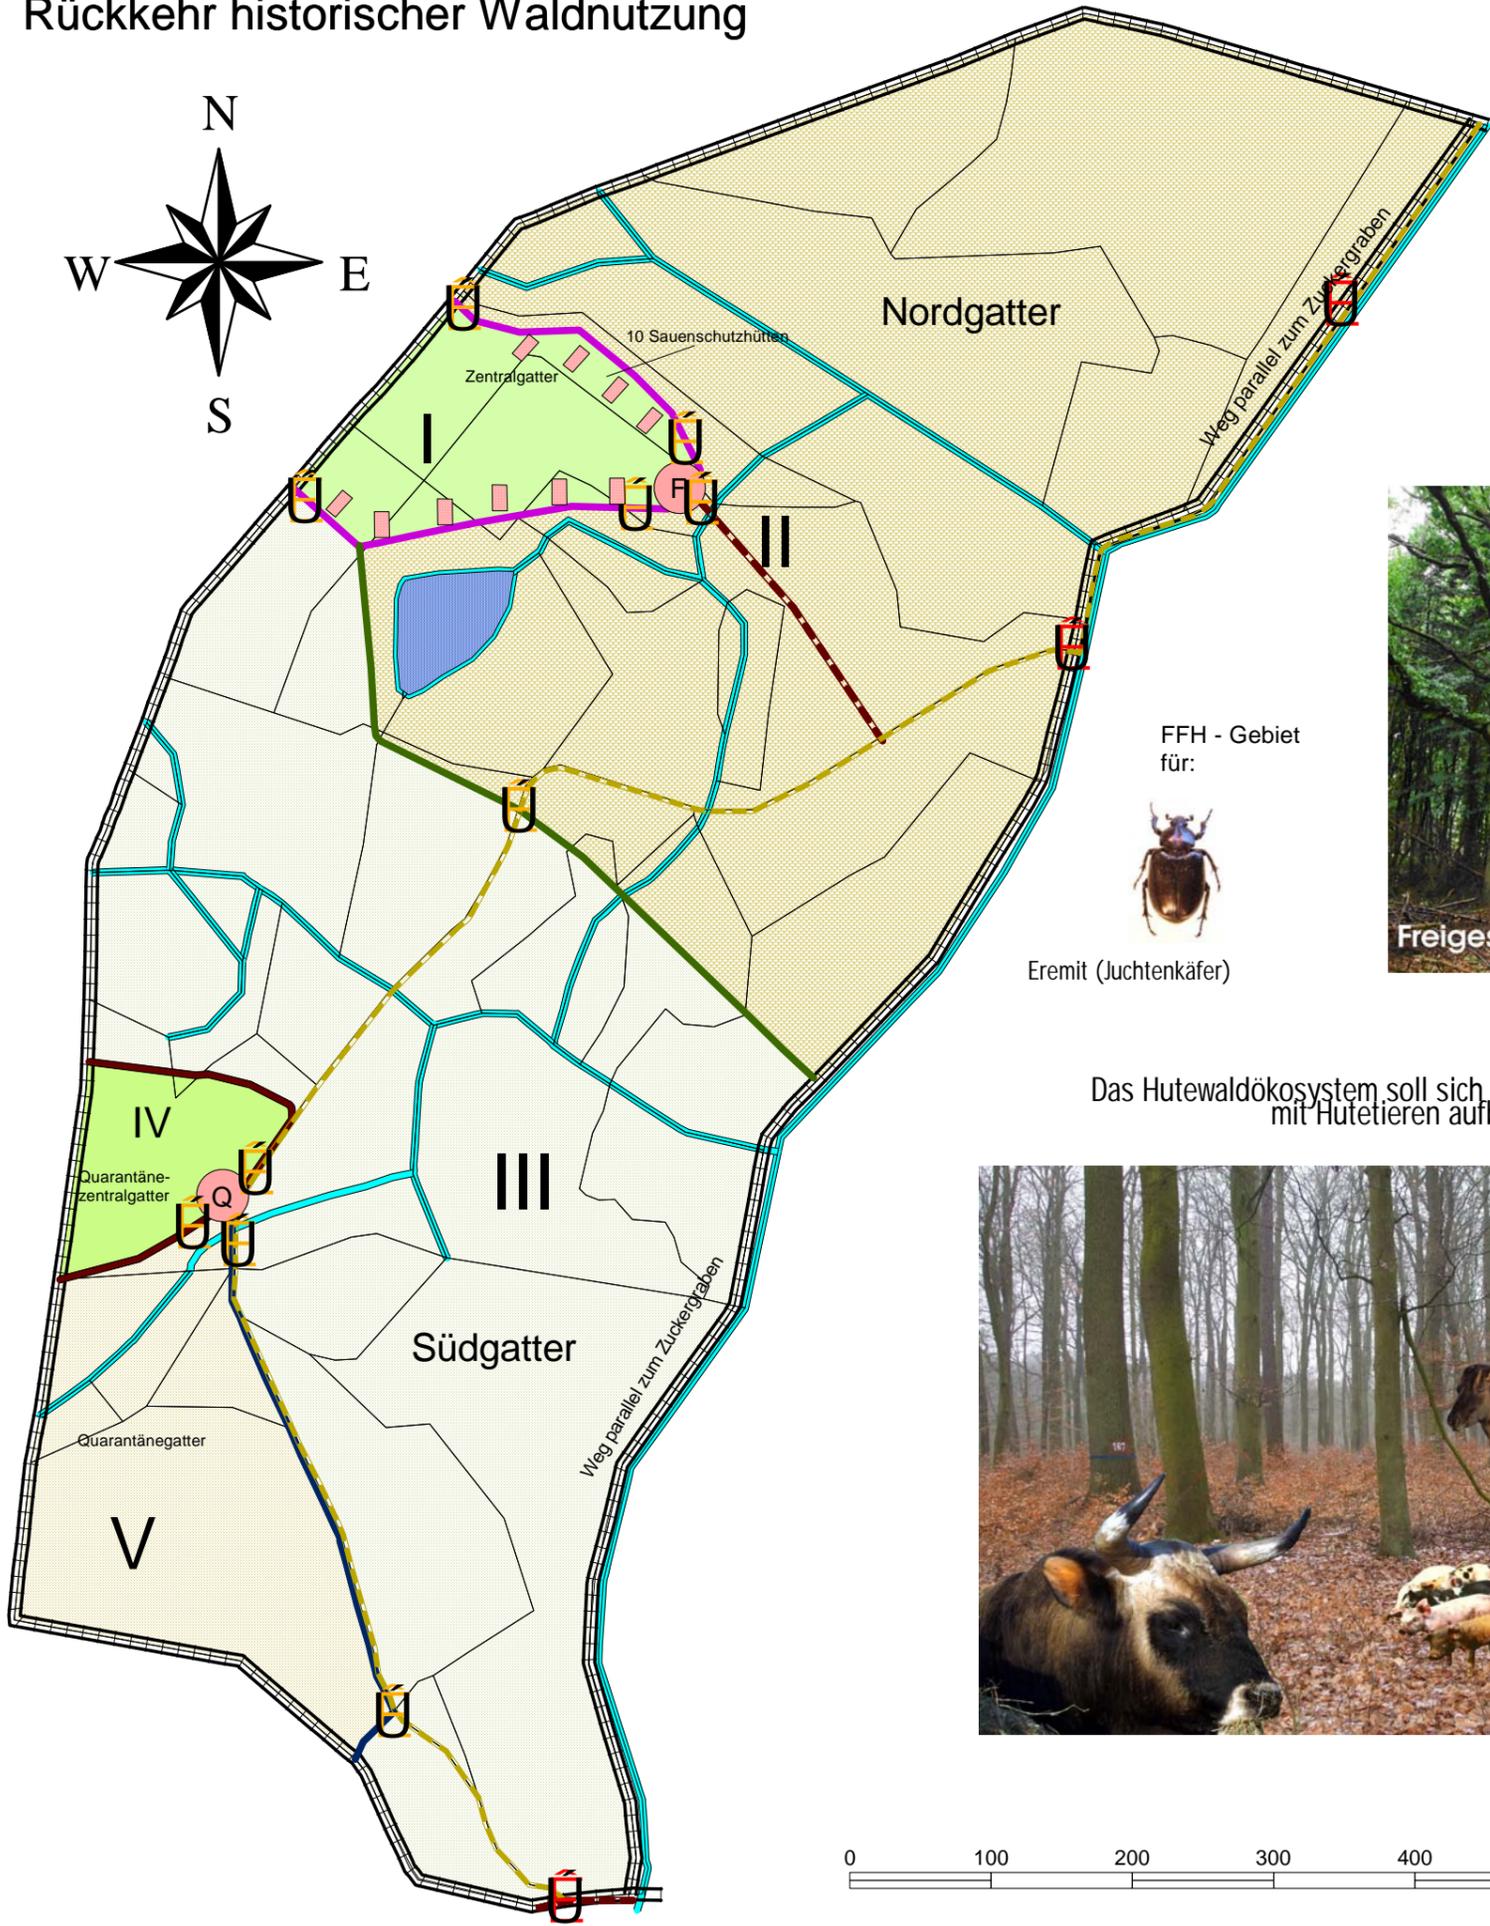

FFH - Gebiet für:

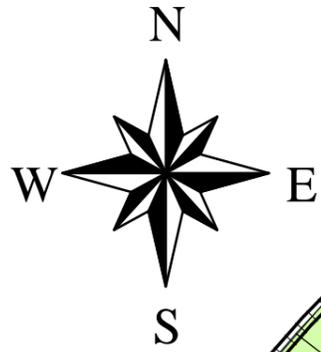

Bauchige Windschnecke

FFH - Gebiet für:



Eremit (Juchtenkäfer)



Freigestellte Huteeichen

Das Hutewaldökosystem soll sich durch die Beweidung mit Hutetieren aufbauen.



Zaunanlage

Außendoppelzaun:			
	Aussenseuchenzaun	1,60 m Höhe	3828 m
	Innenzaun	2,20 m Höhe	3828 m
Innenzaun: bis 2,20 m Höhe			
	zwischen Gatter II und III		532 m
	Zentralgatter		549 m
	zwischen Gatter III und V		431 m
	Quarantänegatter		374 m
	Zaun im Bereich Arbeitsplatz		75 m
Gesamtzaunlänge:			9617 m

Flächeneinteilung: Gesamtfläche		650830 m ² ~ 65 ha
	Zentralgatter	29670 m ² ~ 3 ha
	Nordgatter	297298 m ² ~ 30 ha
	Südgatter	251591 m ² ~ 25 ha
	Quarantänezentralgatter	15956 m ² ~ 2ha
	Quarantänegatter	56315 m ² ~ 6 ha
	Doppeltore für den Übergang durch den Doppelzaun	
	Tore für Übergang von Gatter zu Gatter	
	Fang- und Futterplatz mit Heulager und Maschinenunterstand	
	Quarantäne Fang-, Futter und Schlafplatz für Schweine	
	vorhandene, befestigte Wege (1852 m)	
	geplanter Weg zum Fang- u. Futterplatz (214 m)	
	Wasserläufe	
	Feuchtbiotop	
	Sauenschutzhütte	
	Huteeichenansaat in Kleingattern	

Landschaftsarchitektur- und Stadtgestaltungsbüro Friedrich Reilmann

17375 Meiersberg Dorfstraße 24
Tel.: 039778/20612 Fax.: 039778/29643, Mail: friedrichreilmann@gmx.de

gez.:	Datum: 05.11.2008	Name:	Genehmigungsantrag der Landesforst Mecklenburg – Vorpommern – Anstalt des öffentlichen Rechts - Hutewaldprojekt Ivenacker Eichen – Rückkehr historischer Waldnutzung
bearb.:			
gepr.:			

Maßstab: 1 : 5.000 Datstellung: Entwurf Hutewald

Bauherr: Landesforst Mecklenburg - Vorpommern - Anstalt des öffentlichen Rechts - Anlage: 1

Unterschrift Planungsbüro: Unterschrift Auftraggeber:

Friedrich Reilmann Landschaftsarchitekt i.A. Ralf Hecker Forstamtsleiter